

# 1F平面図

更衣室

更衣室

観覧席

第2道場

第1道場

選手控え

※23・24日のみ

選手控え

競技会場

第一控え

第二・三控え

観覧席のみ飲食可能

観覧席のみ飲食可能

※弓立てが必要な高校は各校で組み立てをお願いします。返却の際は保管場所へお願いします。緑のシートの上で使用して下さい。弓の壁への立て掛けは禁止です。必ず弓立てのご使用をお願いします。

受付


観覧席入り口

弓立て  
保管場所

招集場所


観客席110席

会場入り口

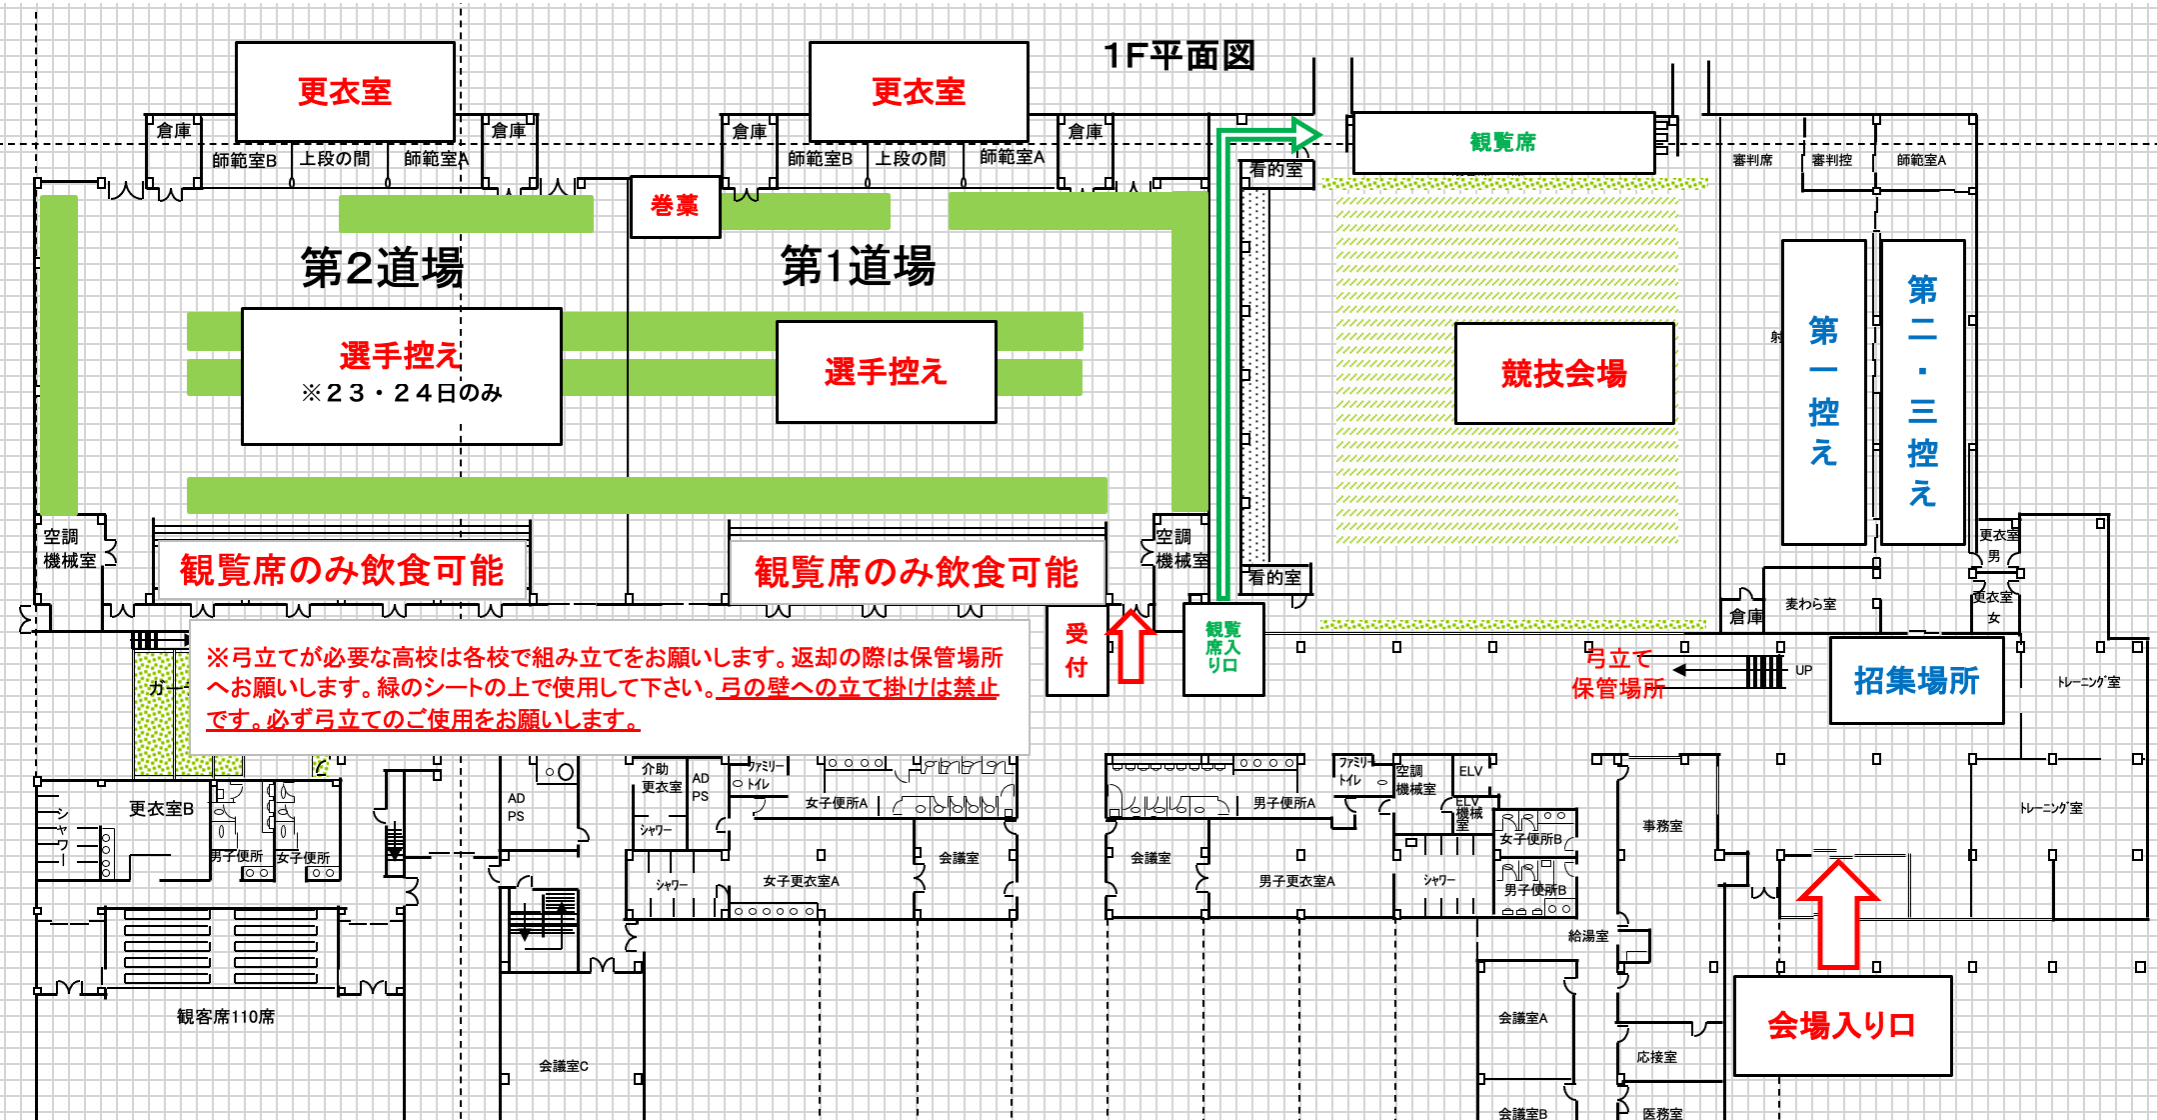


# 1F平面図

## 1日目 5人制 入退場方法

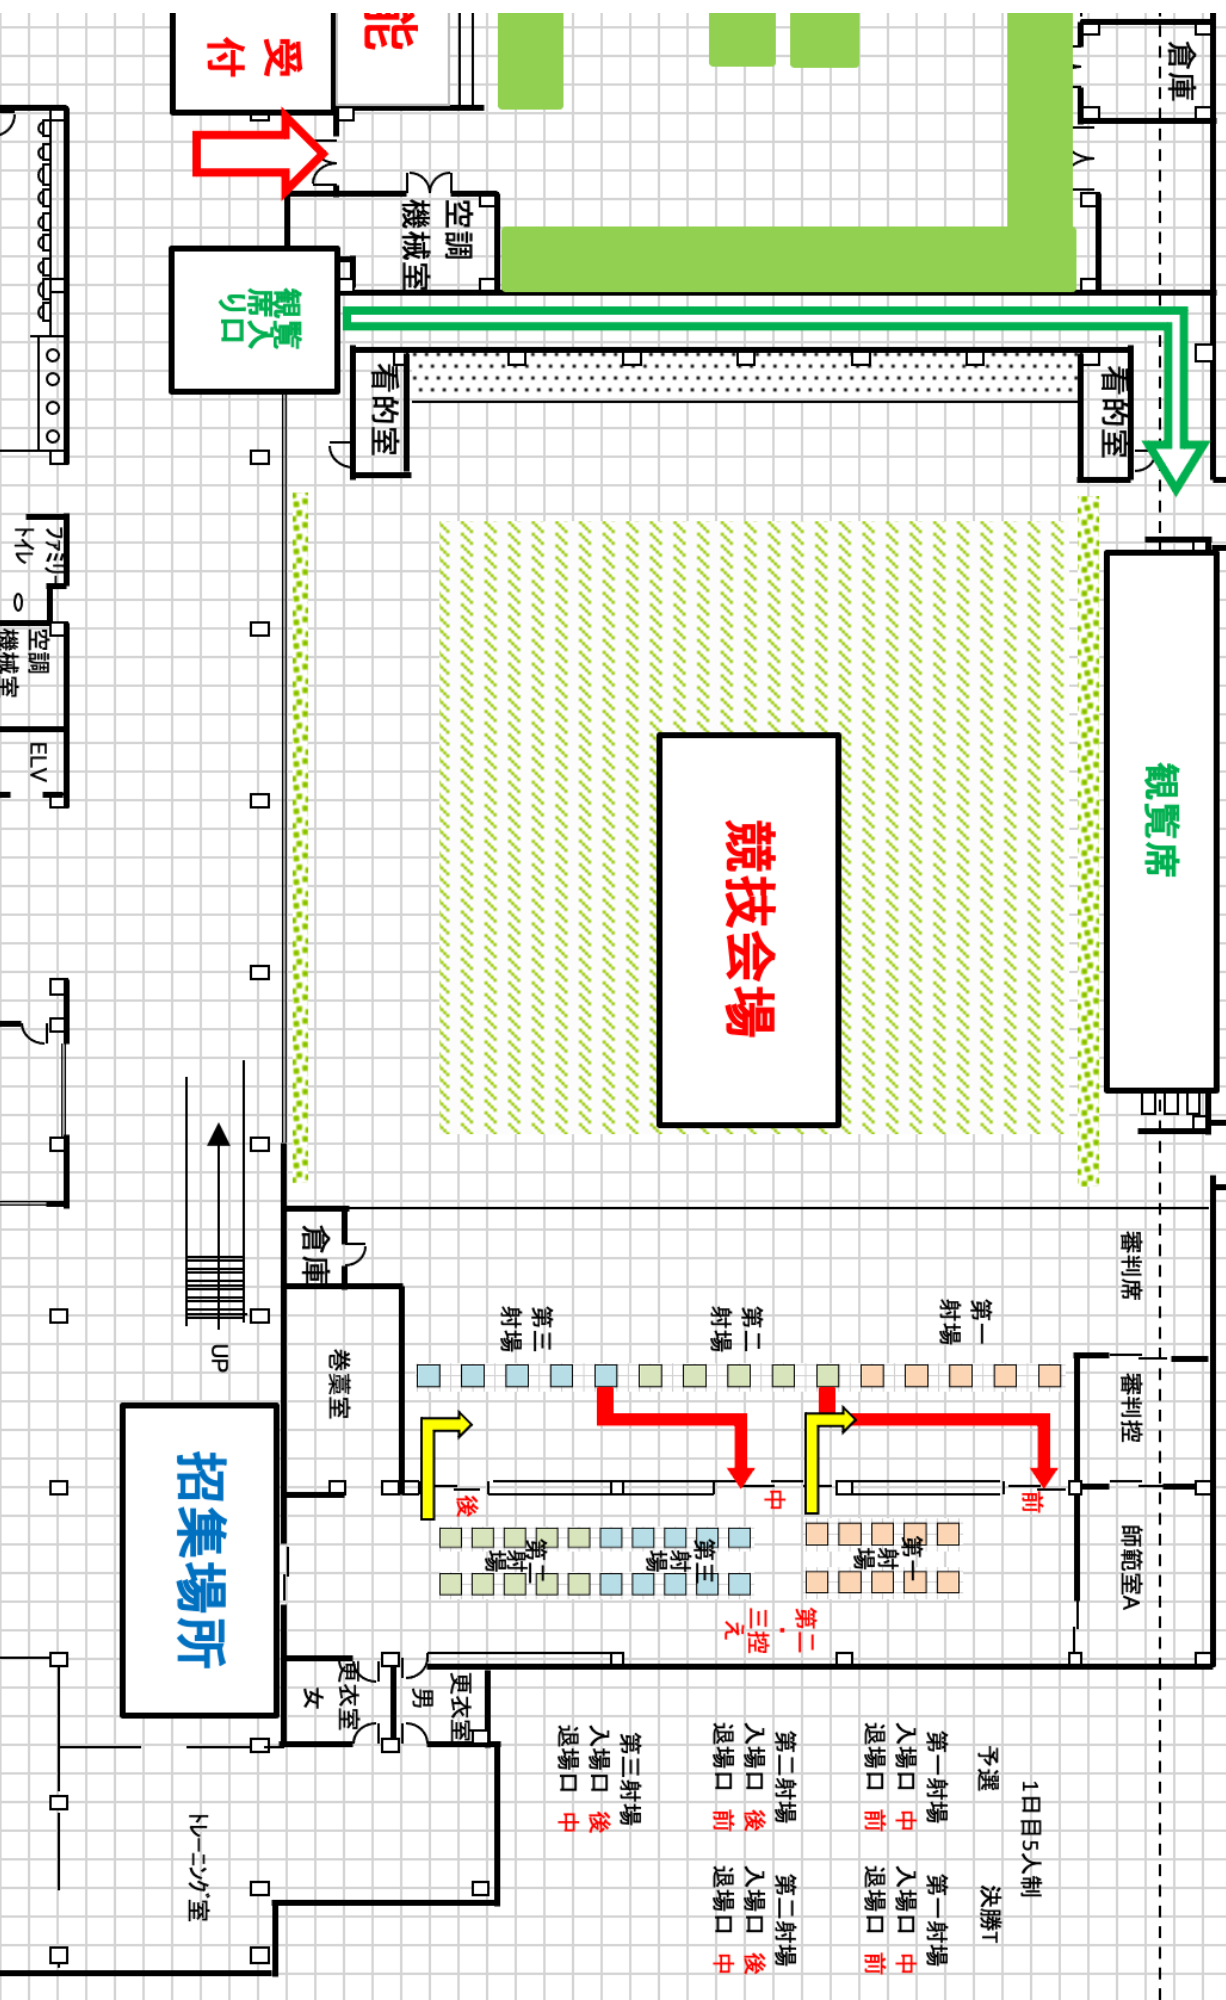

# 1F平面図

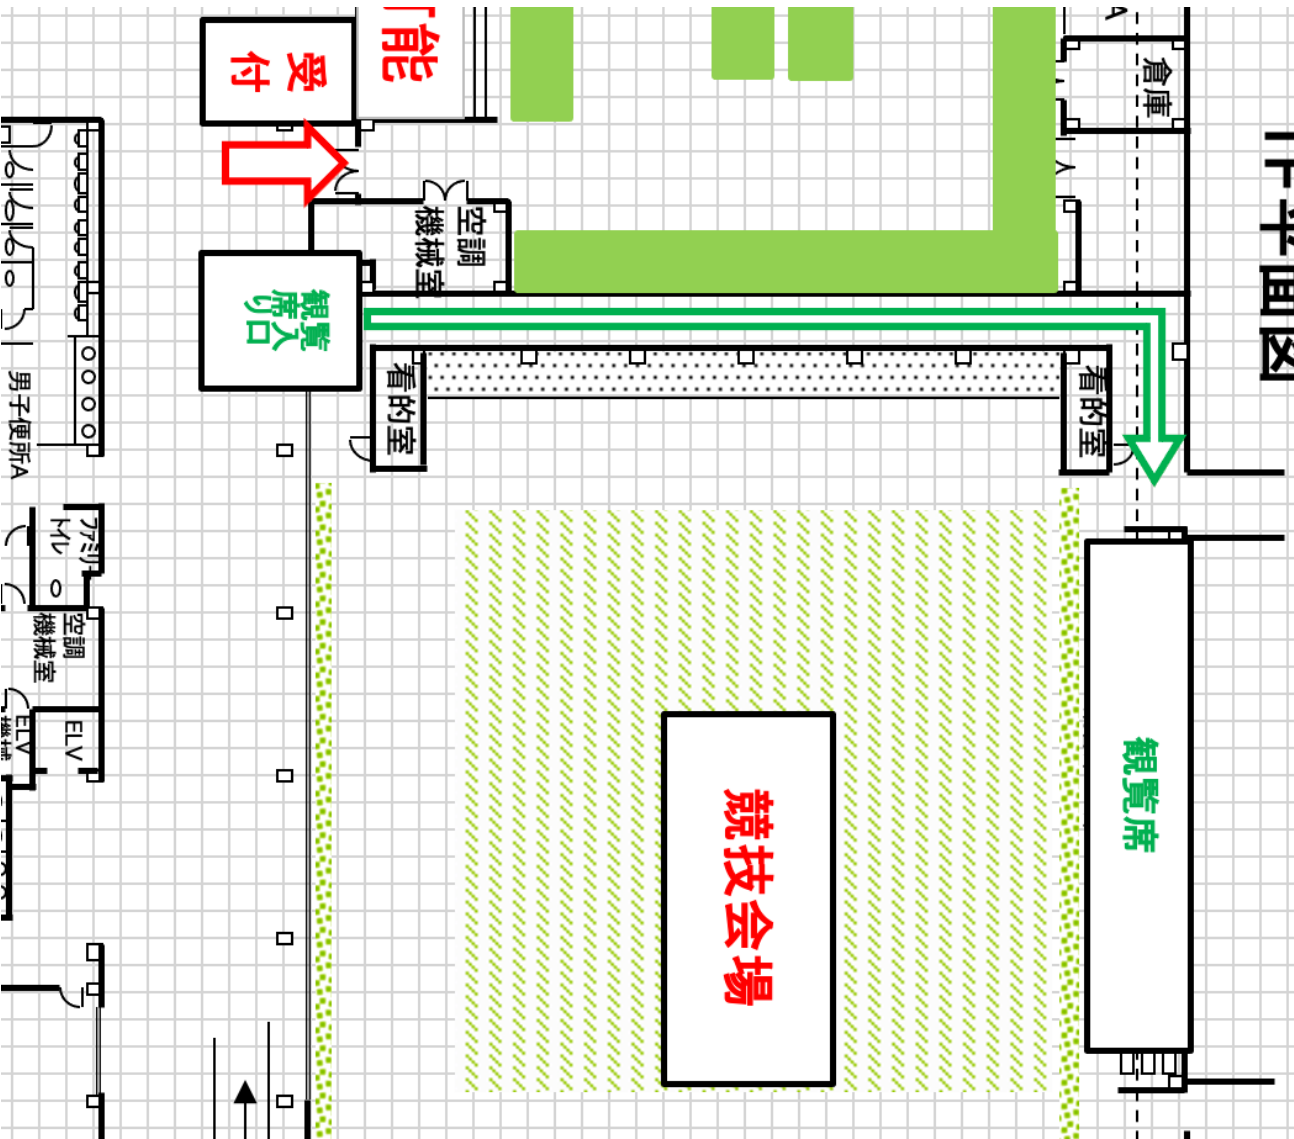

# 2日目 3人制 入退場方法

